


LAGEPLAN -- MESSE "JENA 2011"

BAUEN - WOHNEN - ENERGIE -- 25. - 27. März 2011

Halle 110 m x 40 m

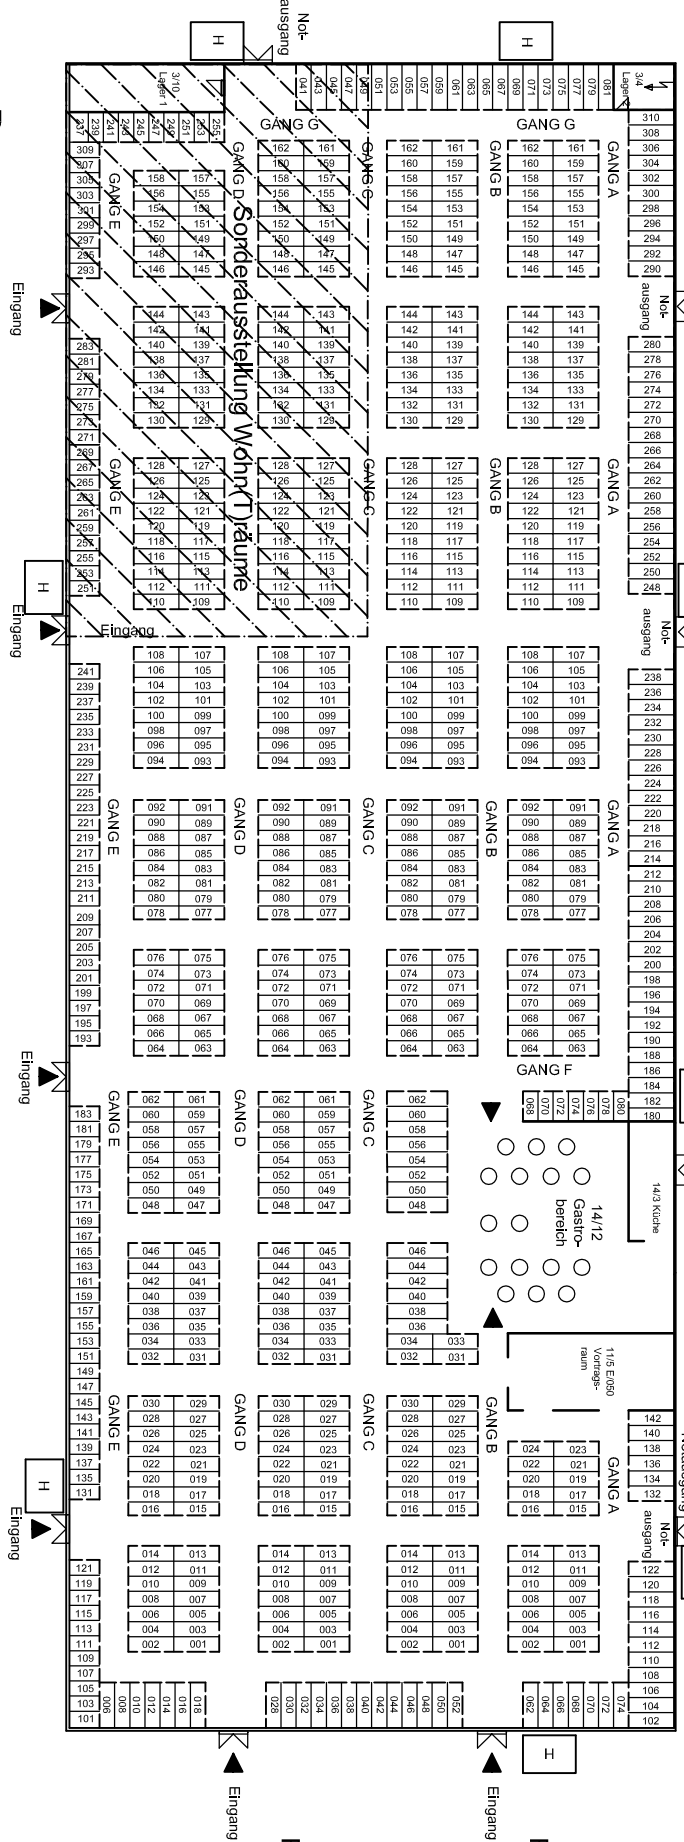

▼▼
Eingang zur
Ausstellung
aus Richtung
Winzerla

▲▲
Eingang zur
Ausstellung
aus Richtung
Burgapark

Messekonzept Thüringen

Tel: 036421123649
Fax: 036421123860
www.messejena.de

